






Arbeitskarte






HGÜ - Erdkabel - Trassenkorridore gemäß aktueller Planungen und Vorschläge

-  durchgehender Vorschlagskorridor (Vorschlag Thüringens gem. § 7 Abs. 3 NABEG)
-  weitere, ernsthaft in Betracht kommende Alternativen (Vorschlag Thüringens gem. § 7 Abs. 3 NABEG)



SuedLink (Tennet TSO GmbH, TransnetBW GmbH)

-  Vorschlagskorridor
-  durchgehende Korridoralternative
-  weitere Korridoralternativen



kombinierte Widerstände aus RWK und BWTK

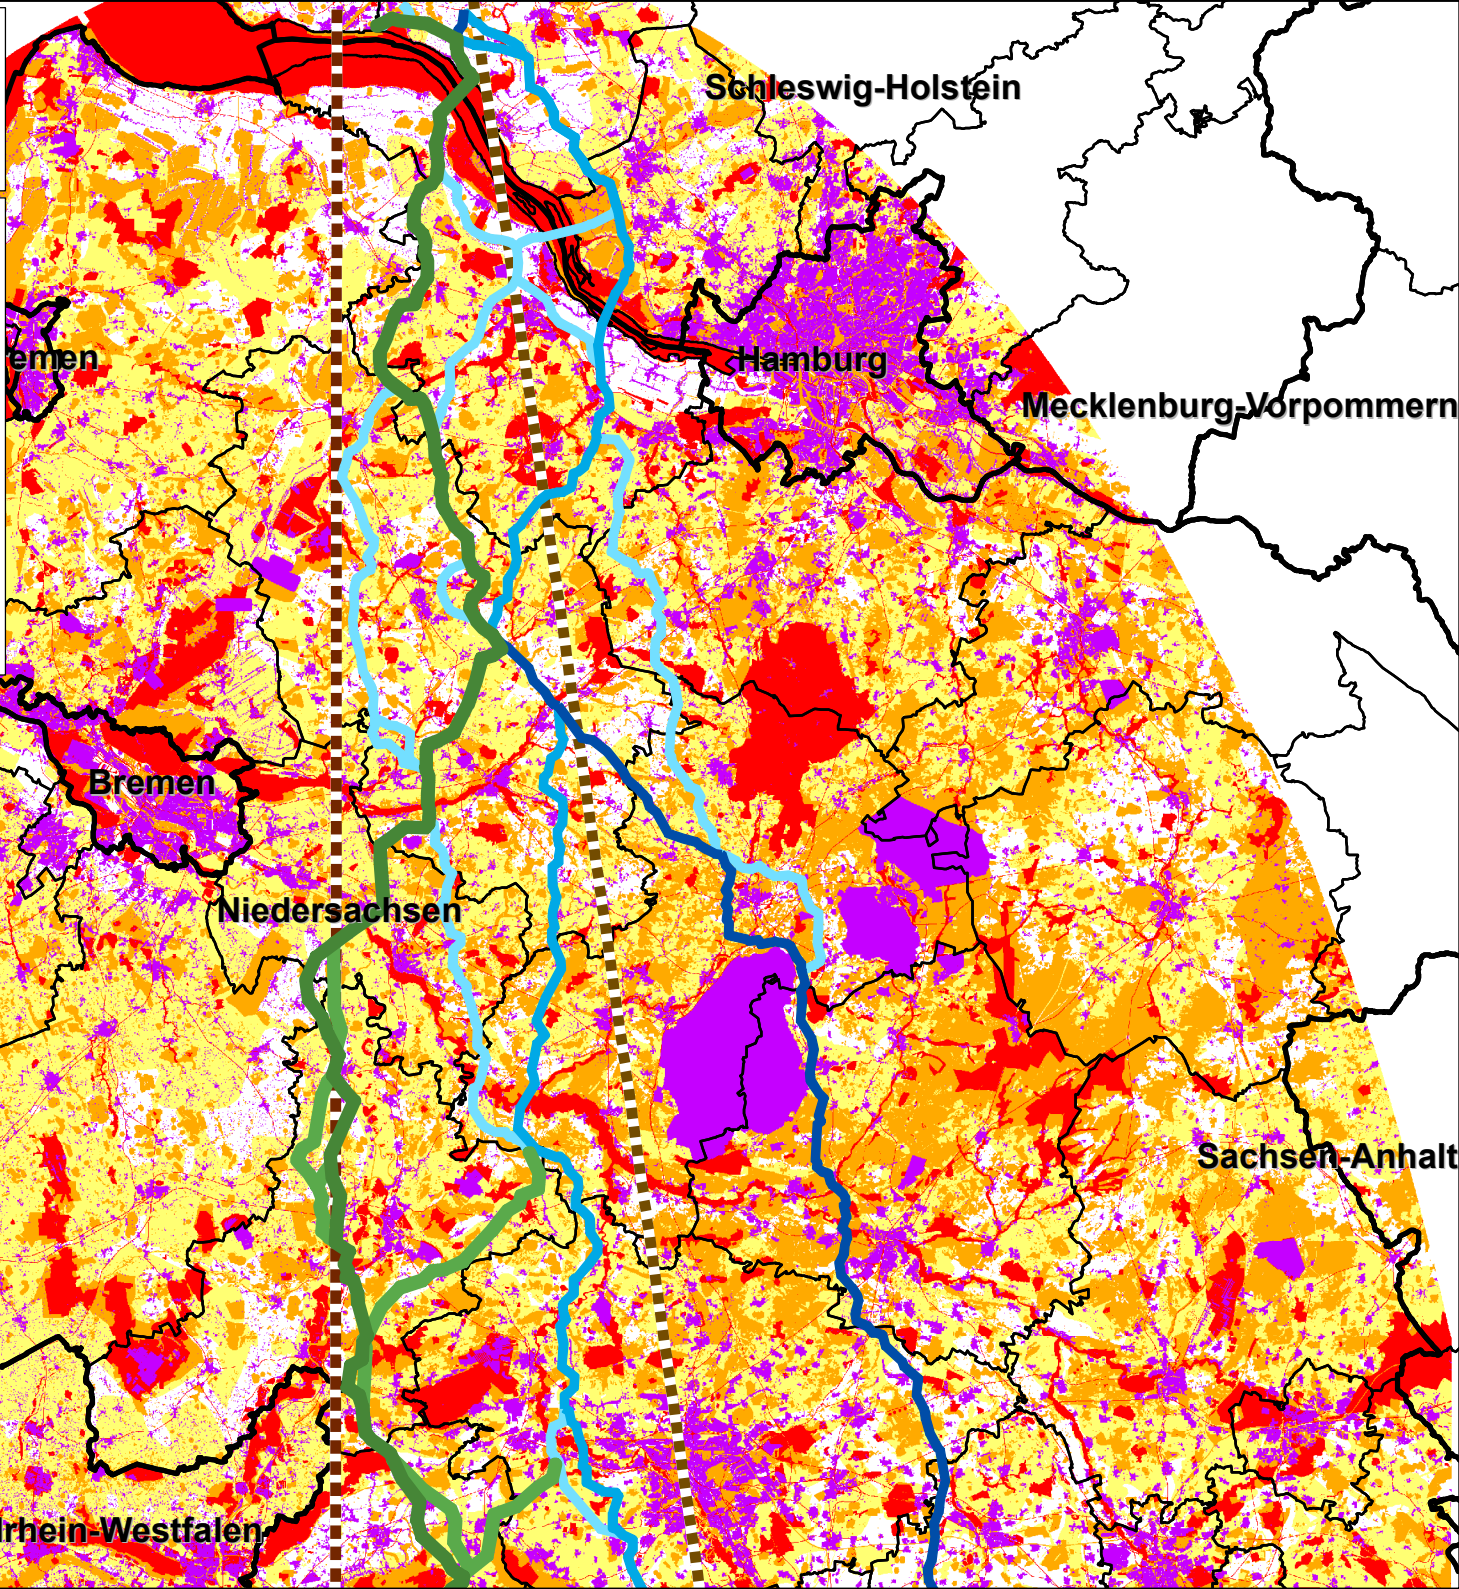
-  keine KombiWK
-  KombiWK -3
-  KombiWK -2
-  KombiWK -1
-  KombiWK -1*

Luftlinien

-  Brunsbüttel – Großgartach (SuedLink Nr. 3)
-  Wilster - Grafenrheinfeld (SuedLink Nr. 4)



Grenzen

-  Bundesland
-  Kreis






Arbeitskarte

HGÜ - Erdkabel - Trassenkorridore gemäß aktueller Planungen und Vorschläge



-  durchgehender Vorschlagskorridor (Vorschlag Thüringens gem. § 7 Abs. 3 NABEG)
-  weitere, ernsthaft in Betracht kommende Alternativen (Vorschlag Thüringens gem. § 7 Abs. 3 NABEG)

SuedLink (Tennet TSO GmbH, TransnetBW GmbH)

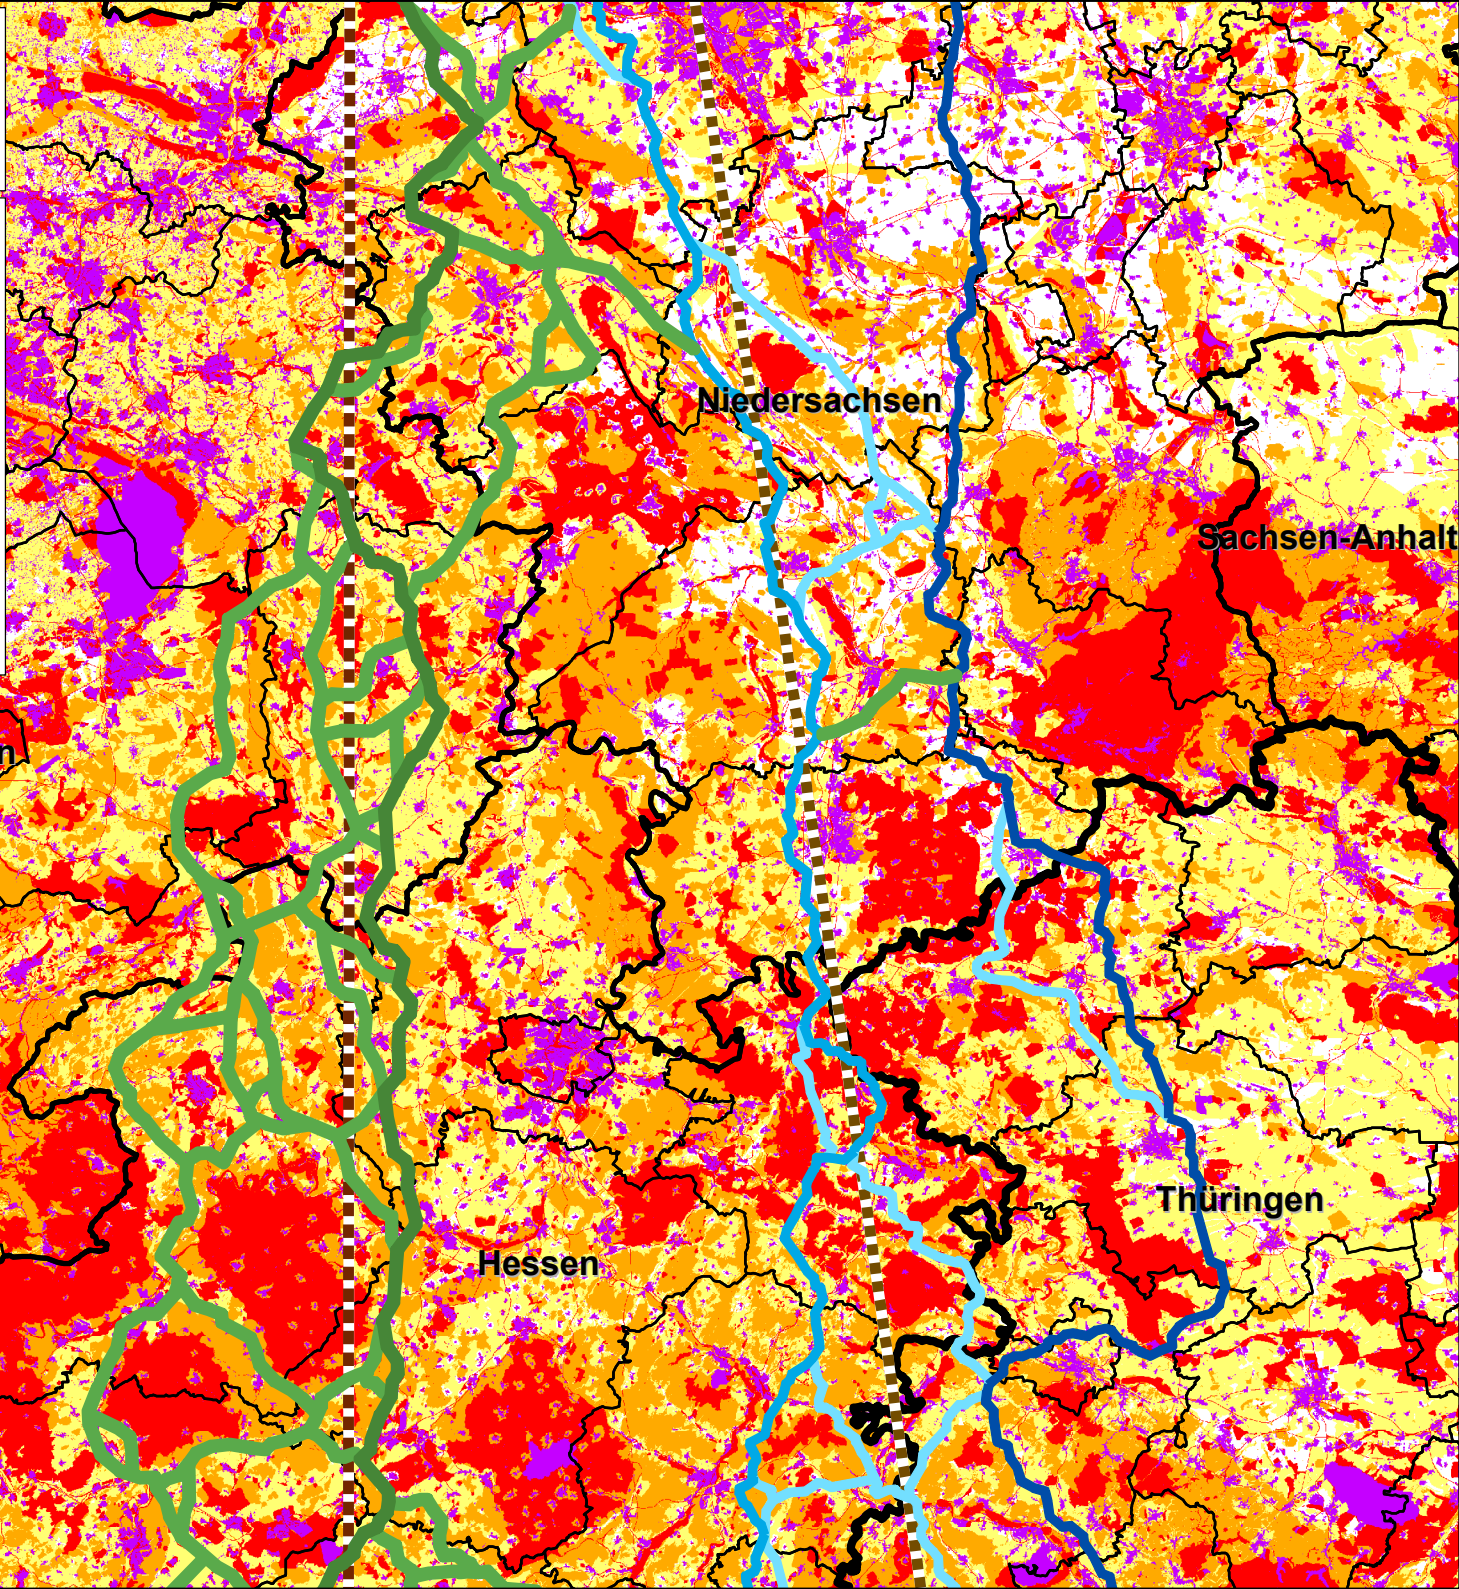
-  Vorschlagskorridor
-  durchgehende Korridoralternative
-  weitere Korridoralternativen

kombinierte Widerstände aus RWK und BWTK

-  keine KombiWK
-  KombiWK -3
-  KombiWK -2
-  KombiWK -1
-  KombiWK -1*



- ### Luftlinien
-  Brunsbüttel – Großgartach (SuedLink Nr. 3)
 -  Wilster - Grafenrheinfeld (SuedLink Nr. 4)

- ### Grenzen
-  Bundesland
 -  Kreis






Arbeitskarte




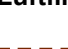
HGÜ - Erdkabel - Trassenkorridore gemäß aktueller Planungen und Vorschläge

-  durchgehender Vorschlagskorridor (Vorschlag Thüringens gem. § 7 Abs. 3 NABEG)
-  weitere, ernsthaft in Betracht kommende Alternativen (Vorschlag Thüringens gem. § 7 Abs. 3 NABEG)



SuedLink (Tennet TSO GmbH, TransnetBW GmbH)

-  Vorschlagskorridor
-  durchgehende Korridoralternative
-  weitere Korridoralternativen


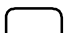
kombinierte Widerstände aus RWK und BWTK

-  keine KombiWK
-  KombiWK -3
-  KombiWK -2
-  KombiWK -1
-  KombiWK -1*

Luftlinien

-  Brunsbüttel – Großgartach (SuedLink Nr. 3)
-  Wilster - Grafenrheinfeld (SuedLink Nr. 4)

Grenzen

-  Bundesland
-  Kreis

